

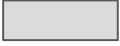

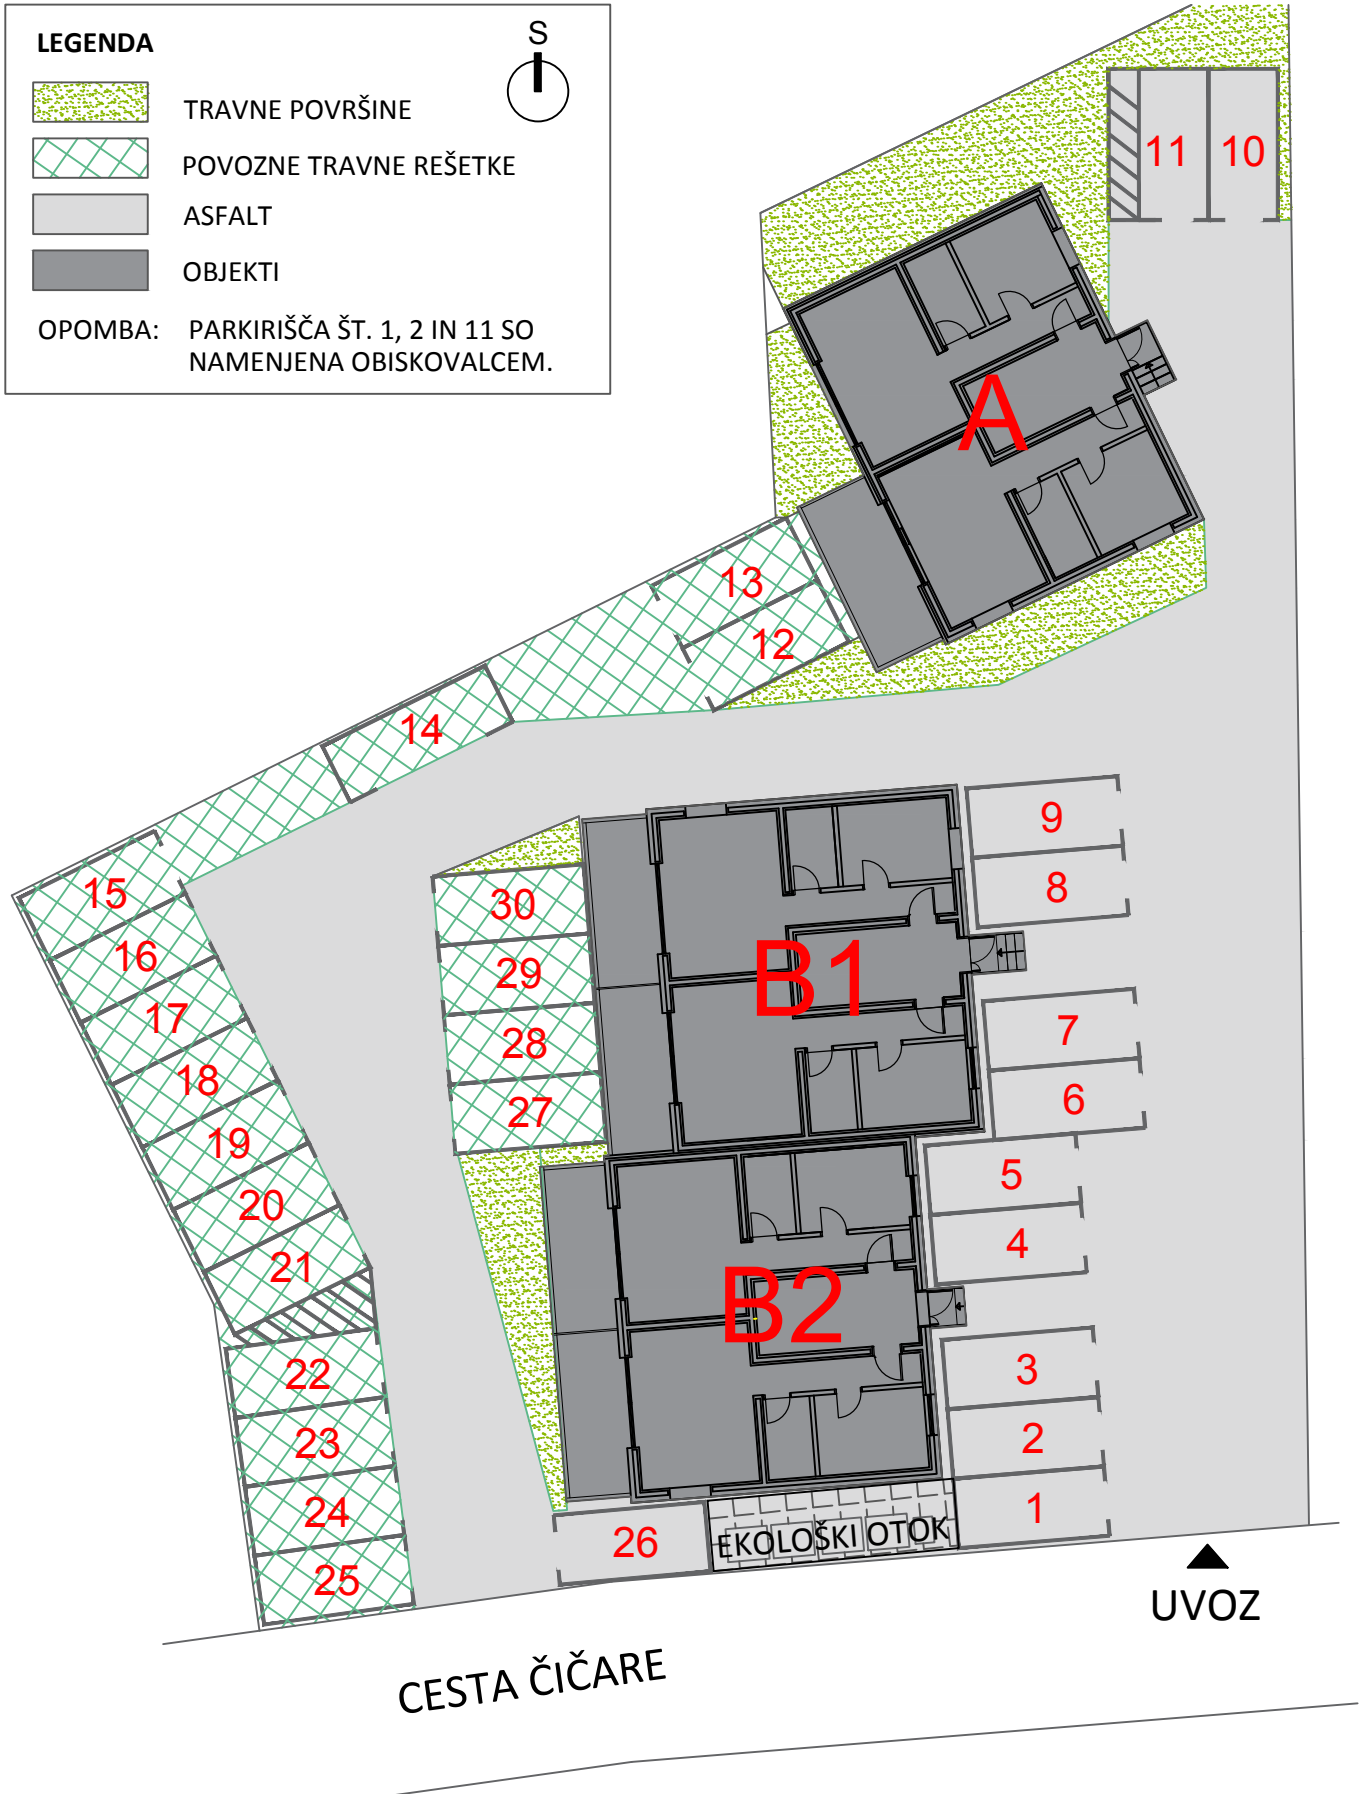


SKICA UMESTITVE OBJEKTOV IN PARKIRIŠČ

**LEGENDA**

-  TRAVNE POVRŠINE
-  POVOZNE TRAVNE REŠETKE
-  ASFALT
-  OBJEKTI

OPOMBA: PARKIRIŠČA ŠT. 1, 2 IN 11 SO NAMENJENA OBISKOVALCEM.



0 5m